



RODZAJ
PROFILOWANIA

P

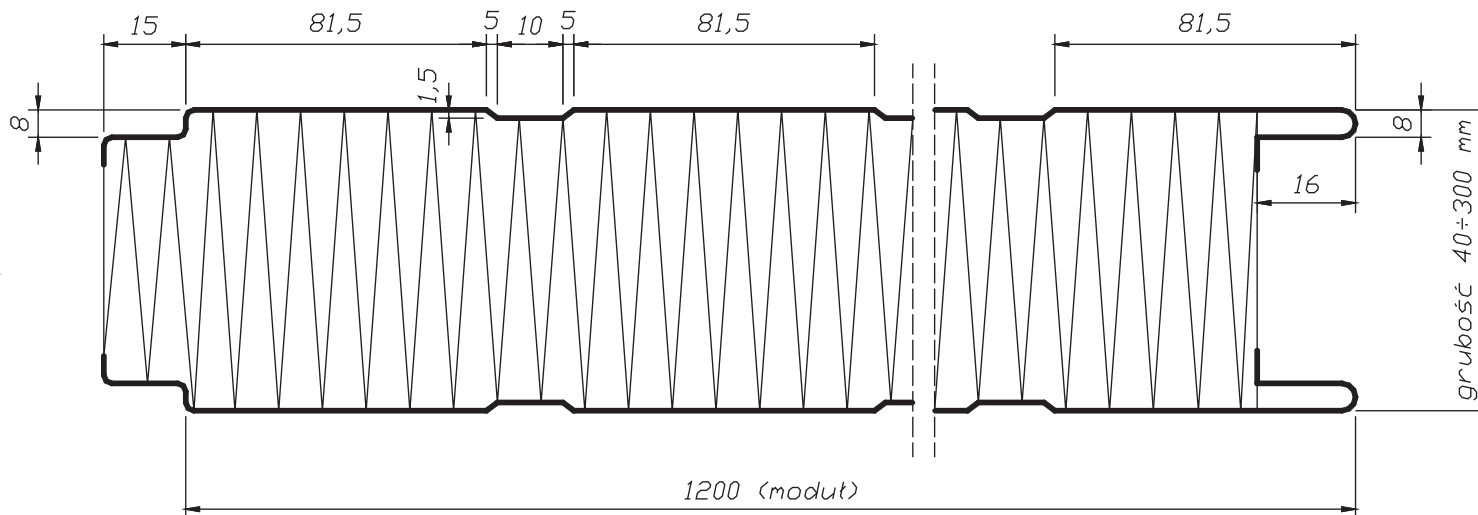

G

(gładka)

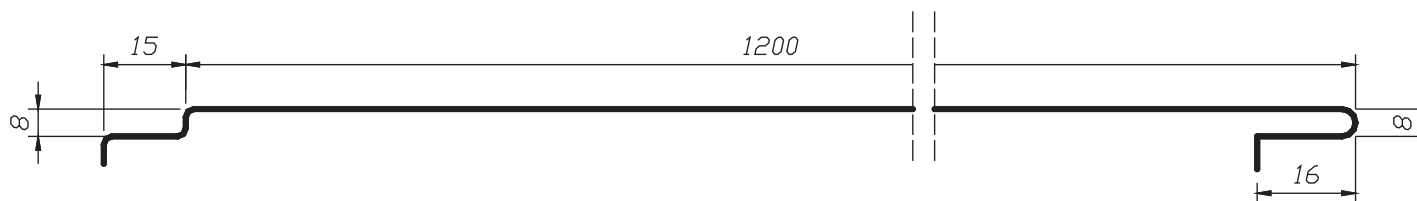

Płyta ścienna **PROMETPLAST SC**

PROMETPLAST, 64-600 Oborniki Wlkp.,
ul. Sikorskiego 18, tel./faks 0-61 2960596
www.prometplast.com.pl

Nr rys.

1